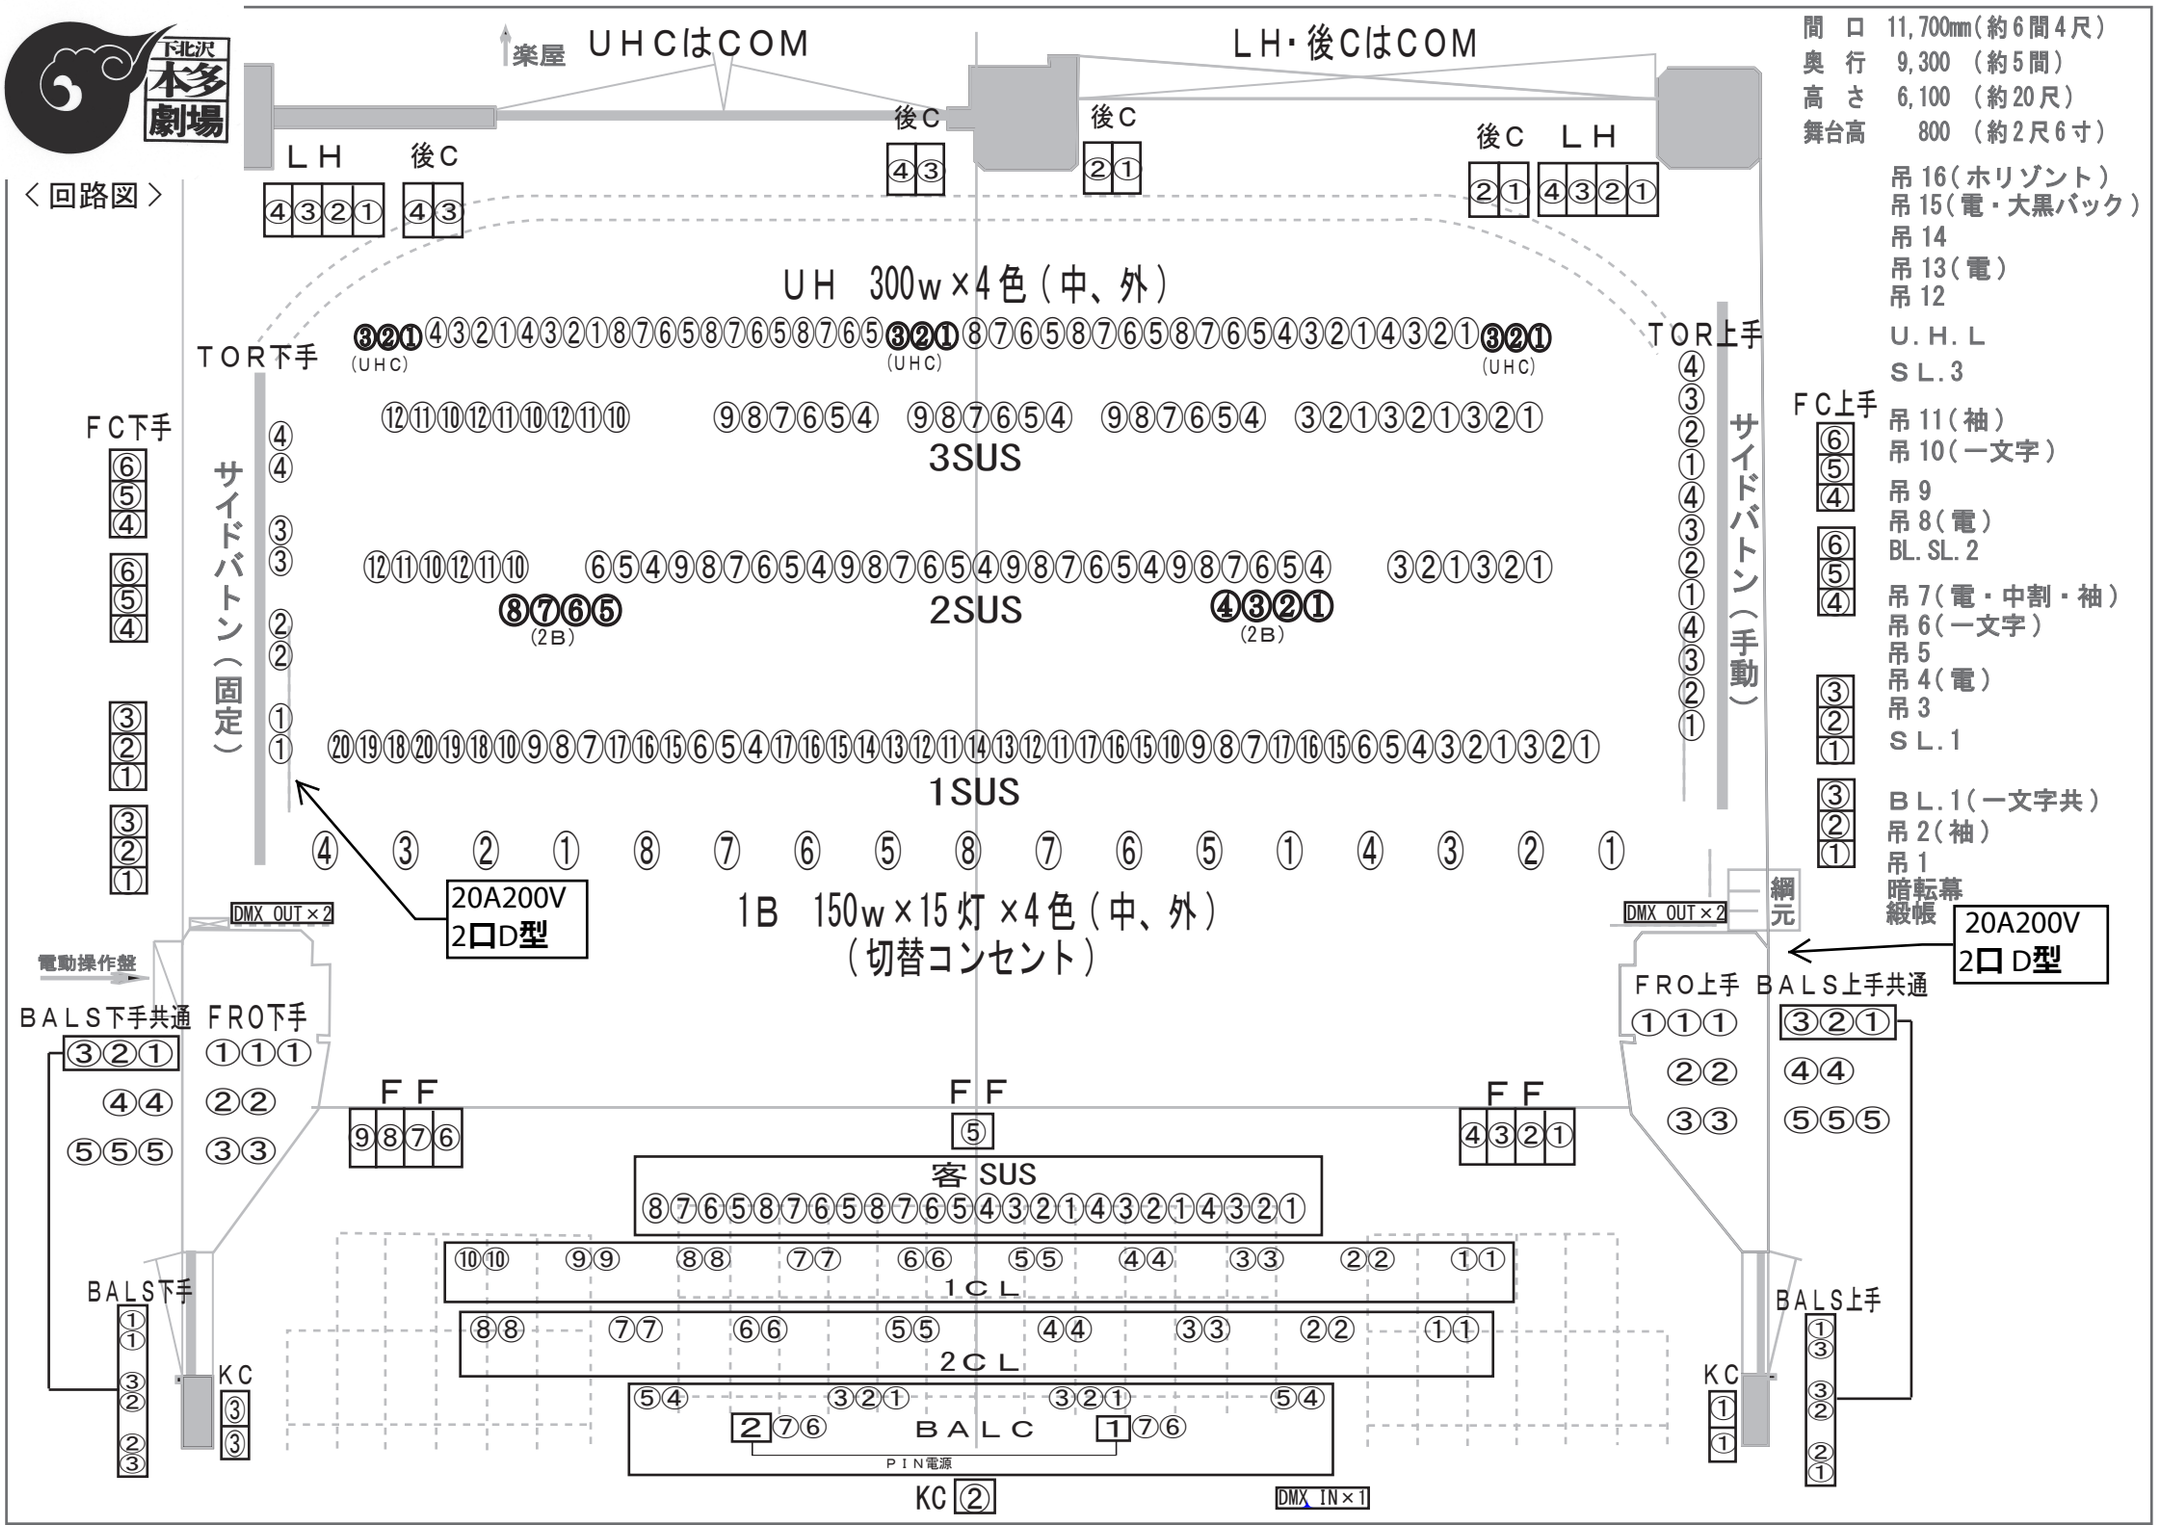
下北沢 本多劇場
＜回路図＞
楽屋
UHCはCOM
LH・後CはCOM
間口 11,700㎜（約6間4尺）
奥行 9,300 （約5間）
高さ 6,100 （約20尺）
舞台高 800 （約2尺6寸）
吊16（ホリゾント）
吊15（電・大黒バック）
吊14
吊13（電）
吊12
U.H.L
SL.3
吊11（袖）
吊10（一文字）
吊9
吊8（電）
BL.SL.2
吊7（電・中割・袖）
吊6（一文字）
吊5
吊4（電）
吊3
SL.1
BL.1（一文字共）
吊2（袖）
吊1
暗転幕
緞帳
LH
後C
UH 300w×4色（中、外）
TOR下手
TOR上手
FC下手
FC上手
サイドバトン（固定）
サイドバトン（手動）
3SUS
2SUS
1SUS
1B 150w×15灯 ×4色（中、外）
（切替コンセント）
20A200V
2口D型
DMX OUT×2
DMX IN×1
網元
電動操作盤
BALS下手共通
FRO下手
FRO上手
BALS上手共通
FF
客 SUS
1CL
2CL
BALC
PIN電源
BALS下手
BALS上手
KC